






No.136 Hanazono Room 平面図

2009年2月22日作成

主電源 150A  100コンセント  200コンセント  300コンセント  ブレーカー
(単相三線式)

面積：186坪 / 614m²

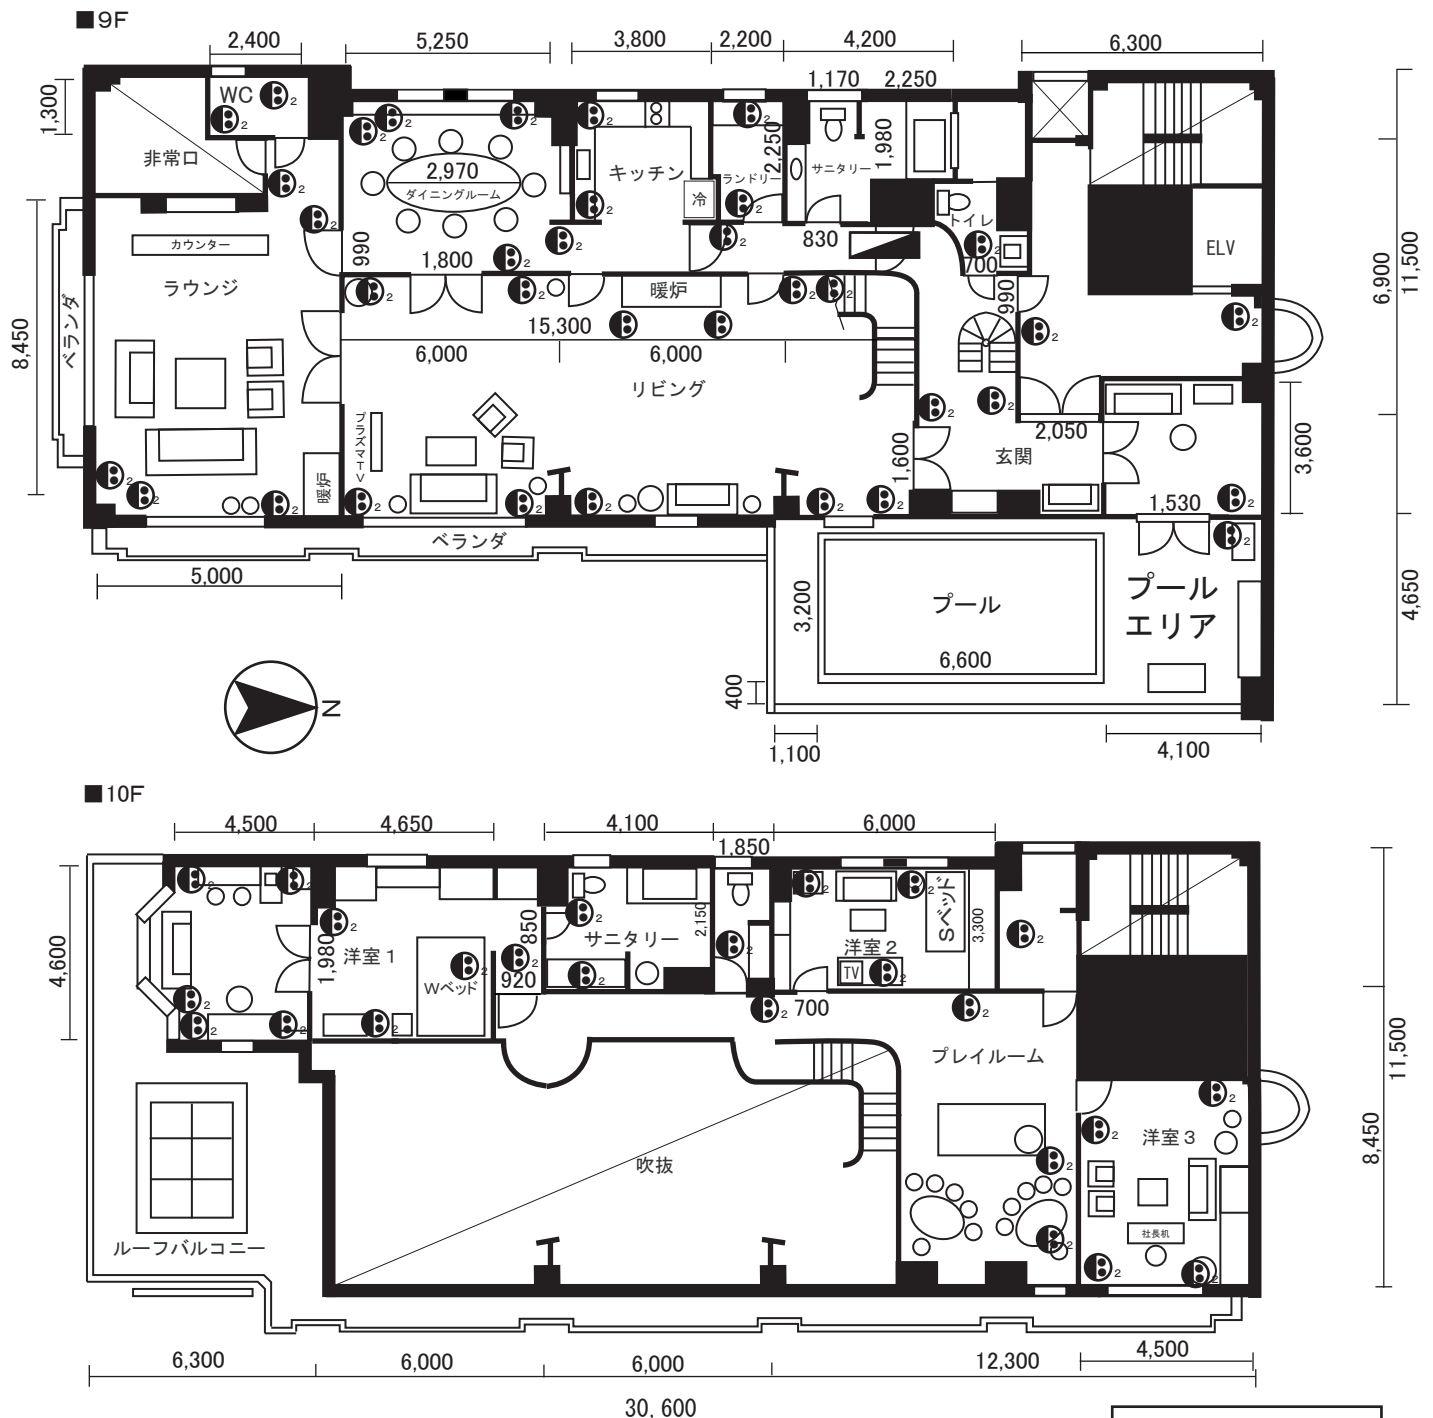

E V	内寸	W1,050
		D1,600
E V	扉	W 790
		H1,980
重さ		600kg